


Lüftung


Kellergeschoss

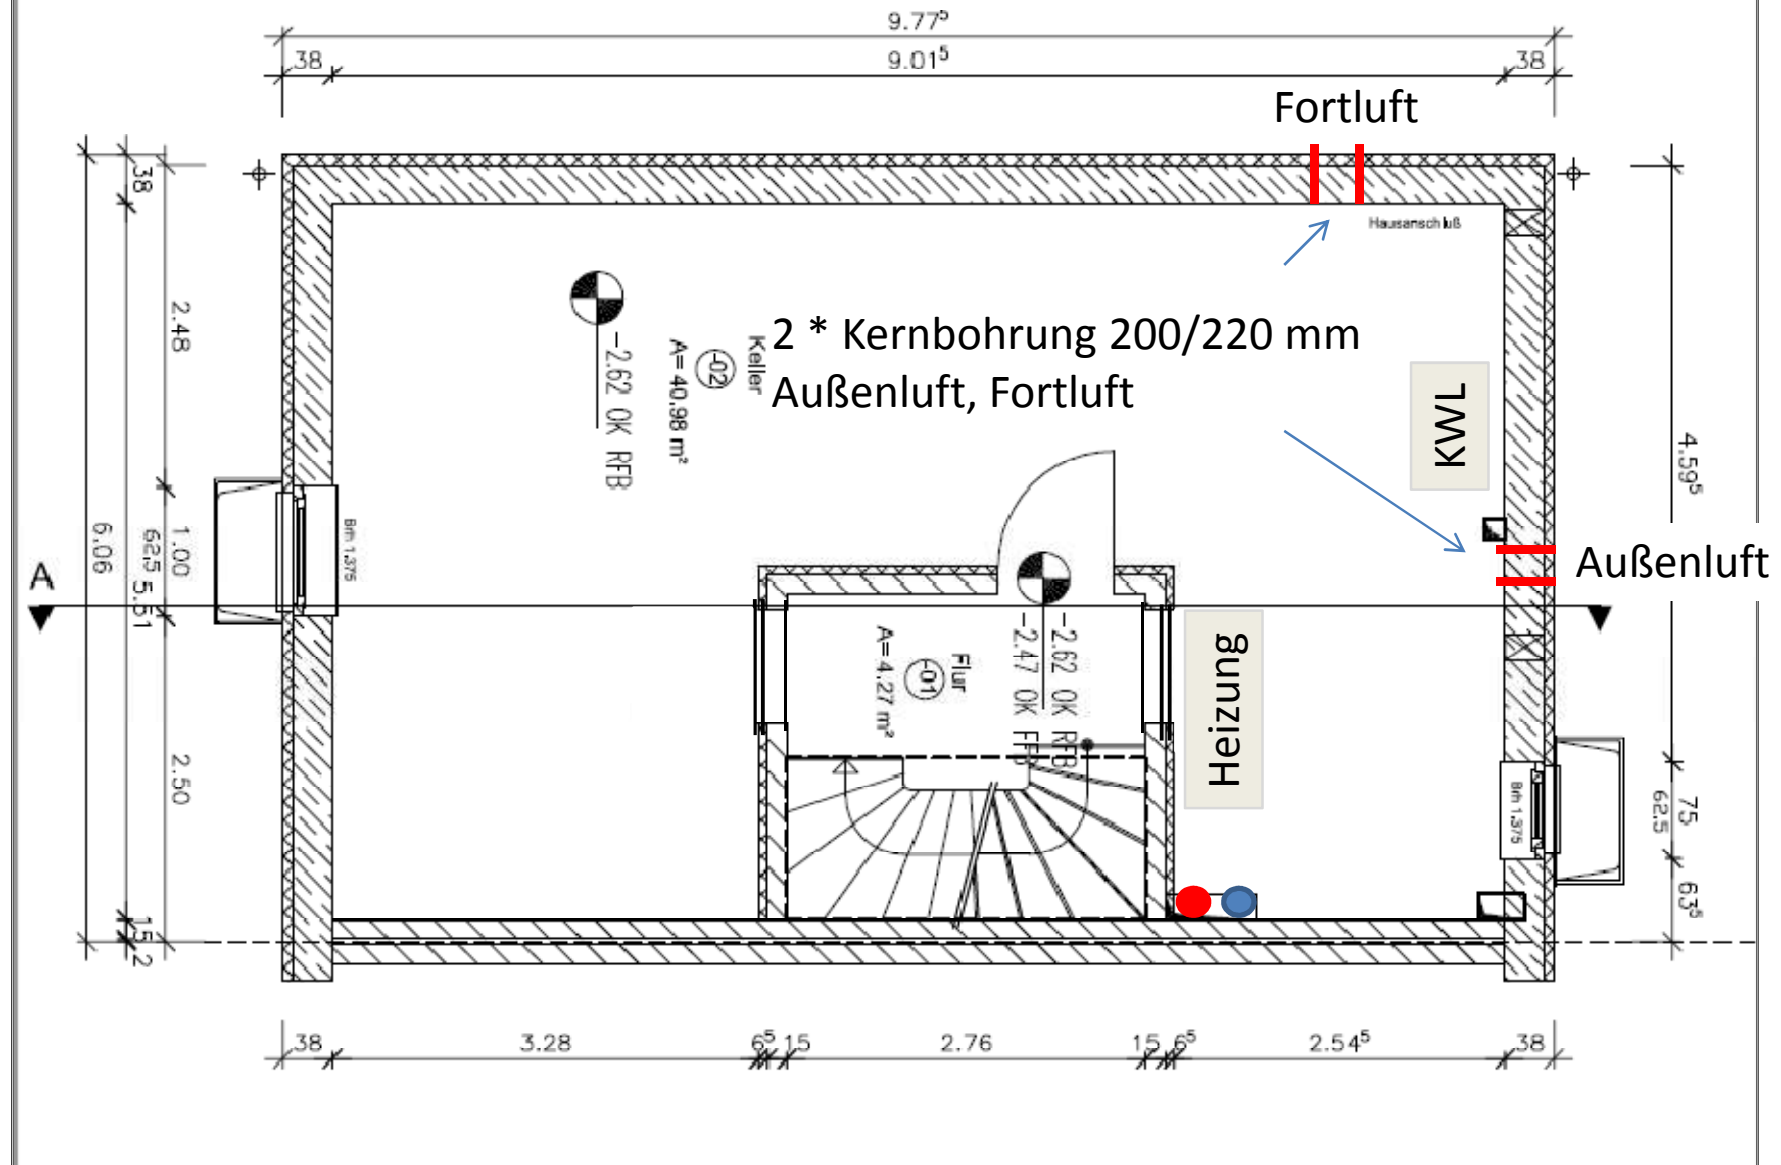


Kellerverteilung inkl. Belüftung wir noch ergänzt

Lüftung

Erdgeschoss

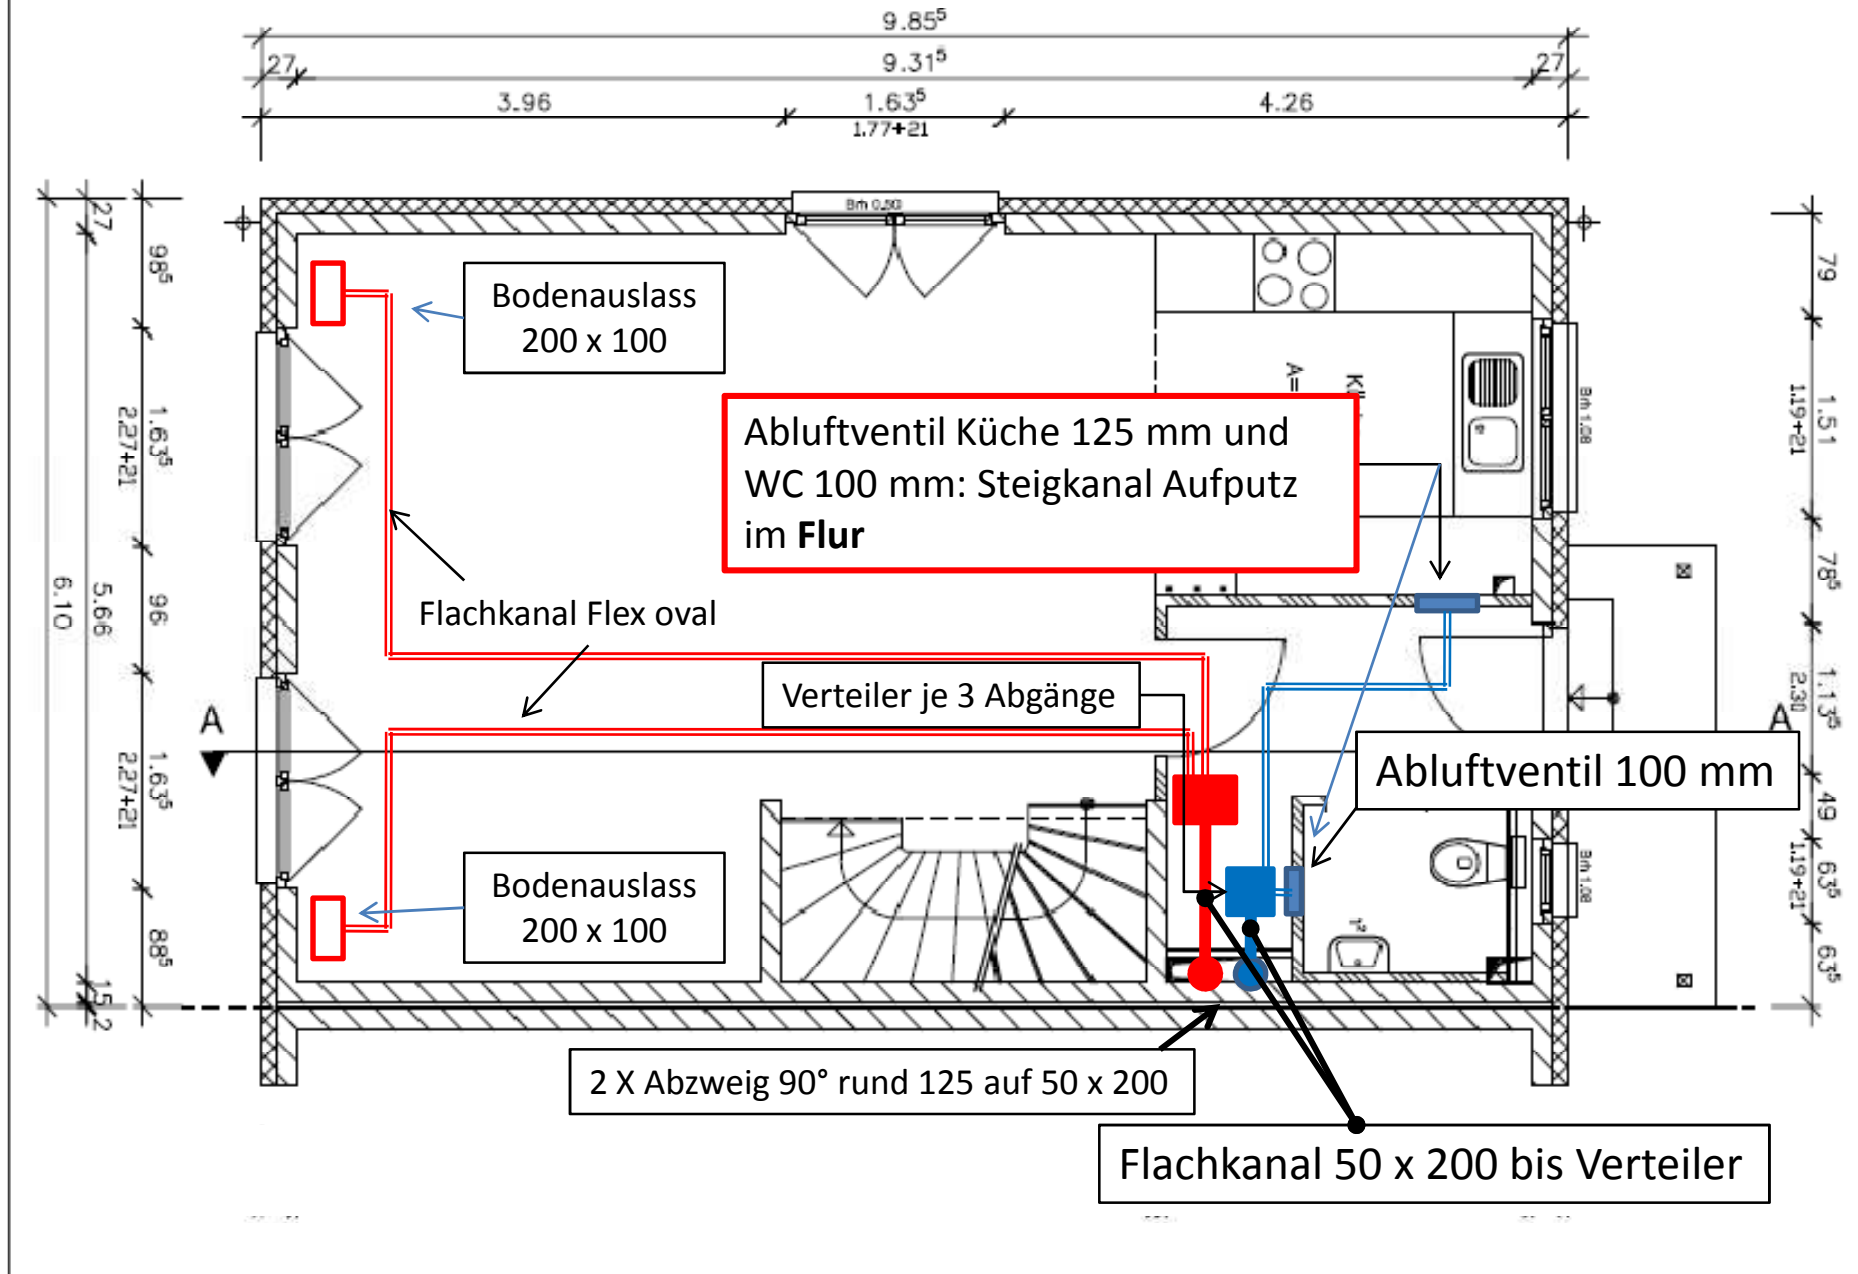

Lüftung

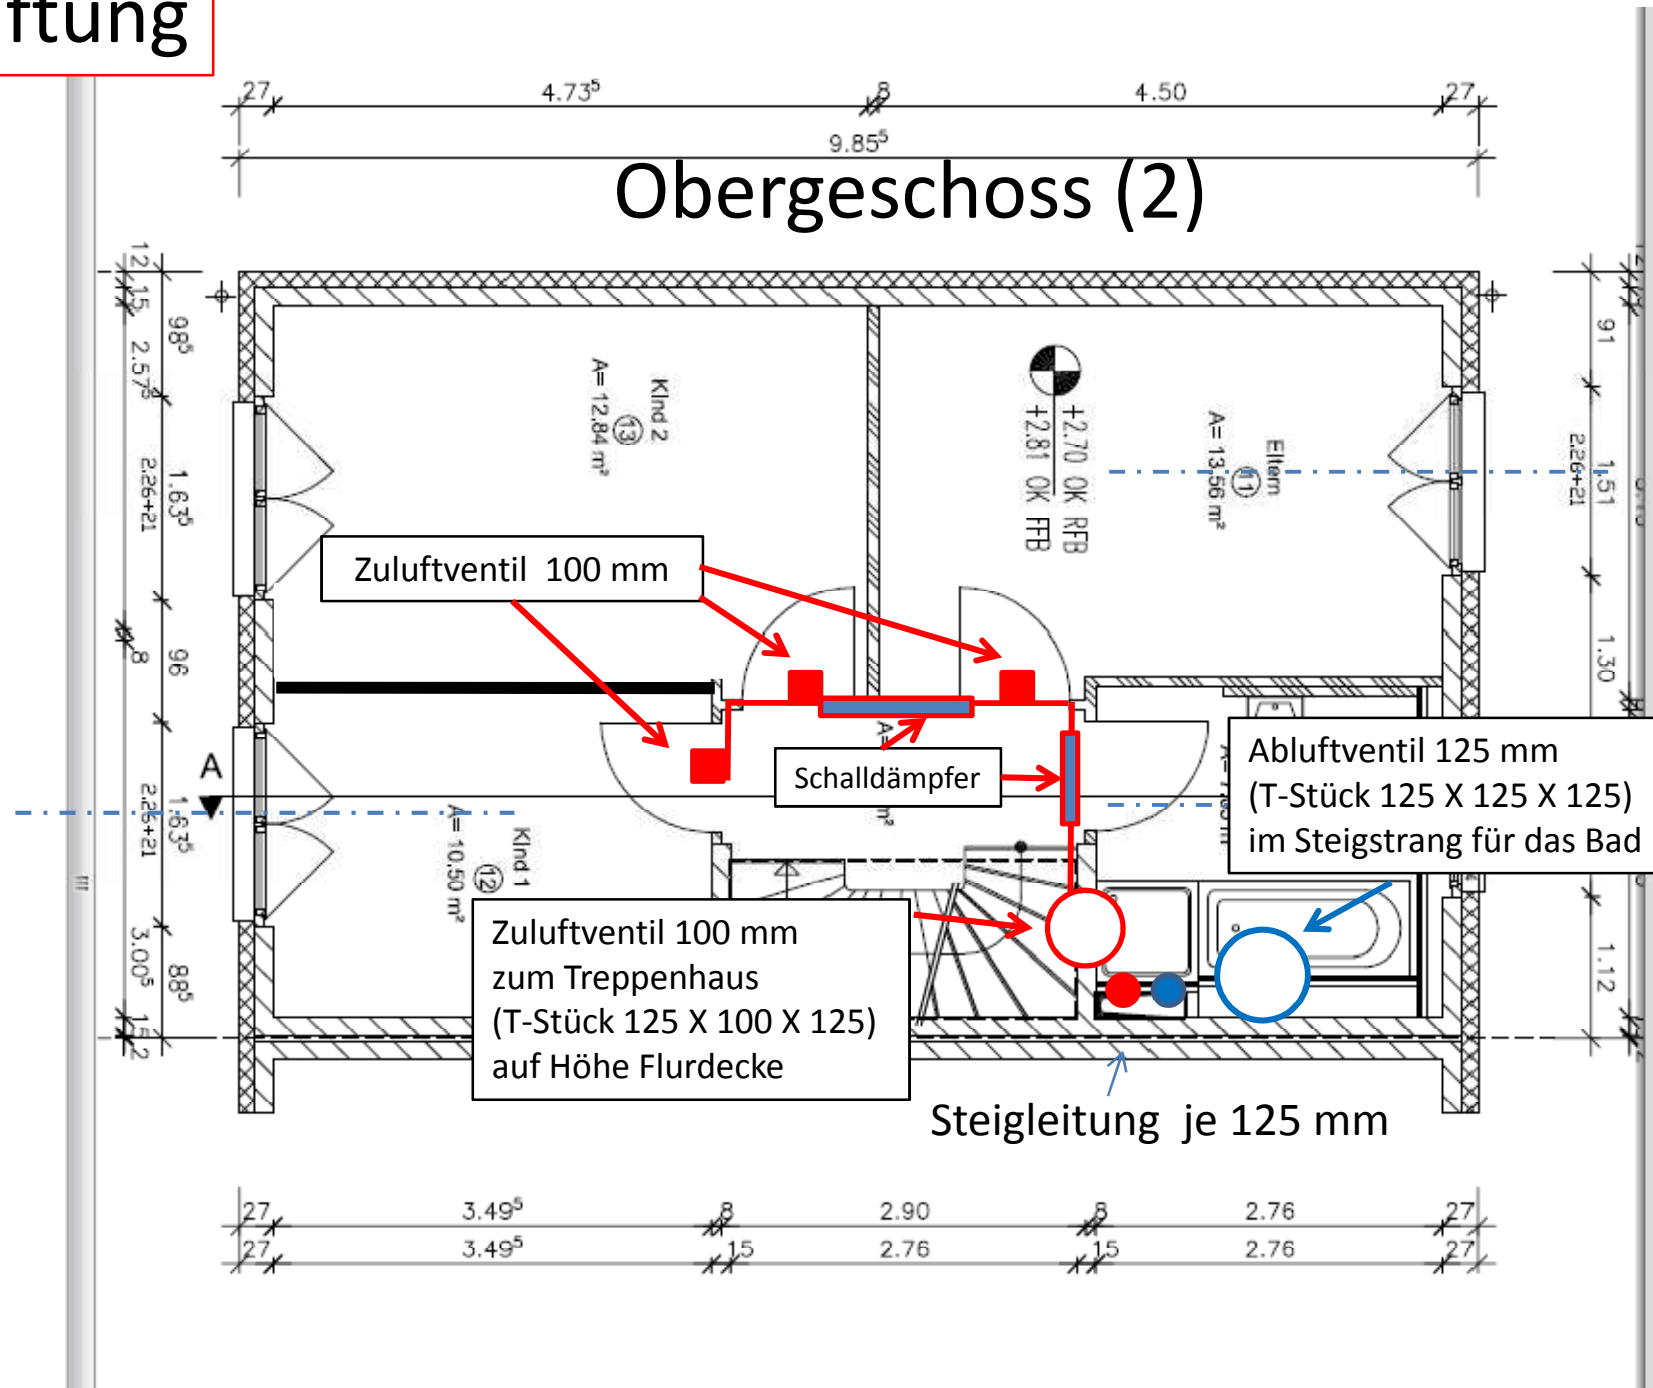

Lüftung

Dachgeschoss (2)

